



BUREAUX

ERGA

5, rue des Vosges


67540 OSTWALD

tél. 03 88 65 01 17- fax 03 88 65 15 89

l'espace prend vie ZAC ENTZHEIM - Rue Pegase ENTZHEIM 67960

PLAN REZ DE CHAUSSÉE

1/125E

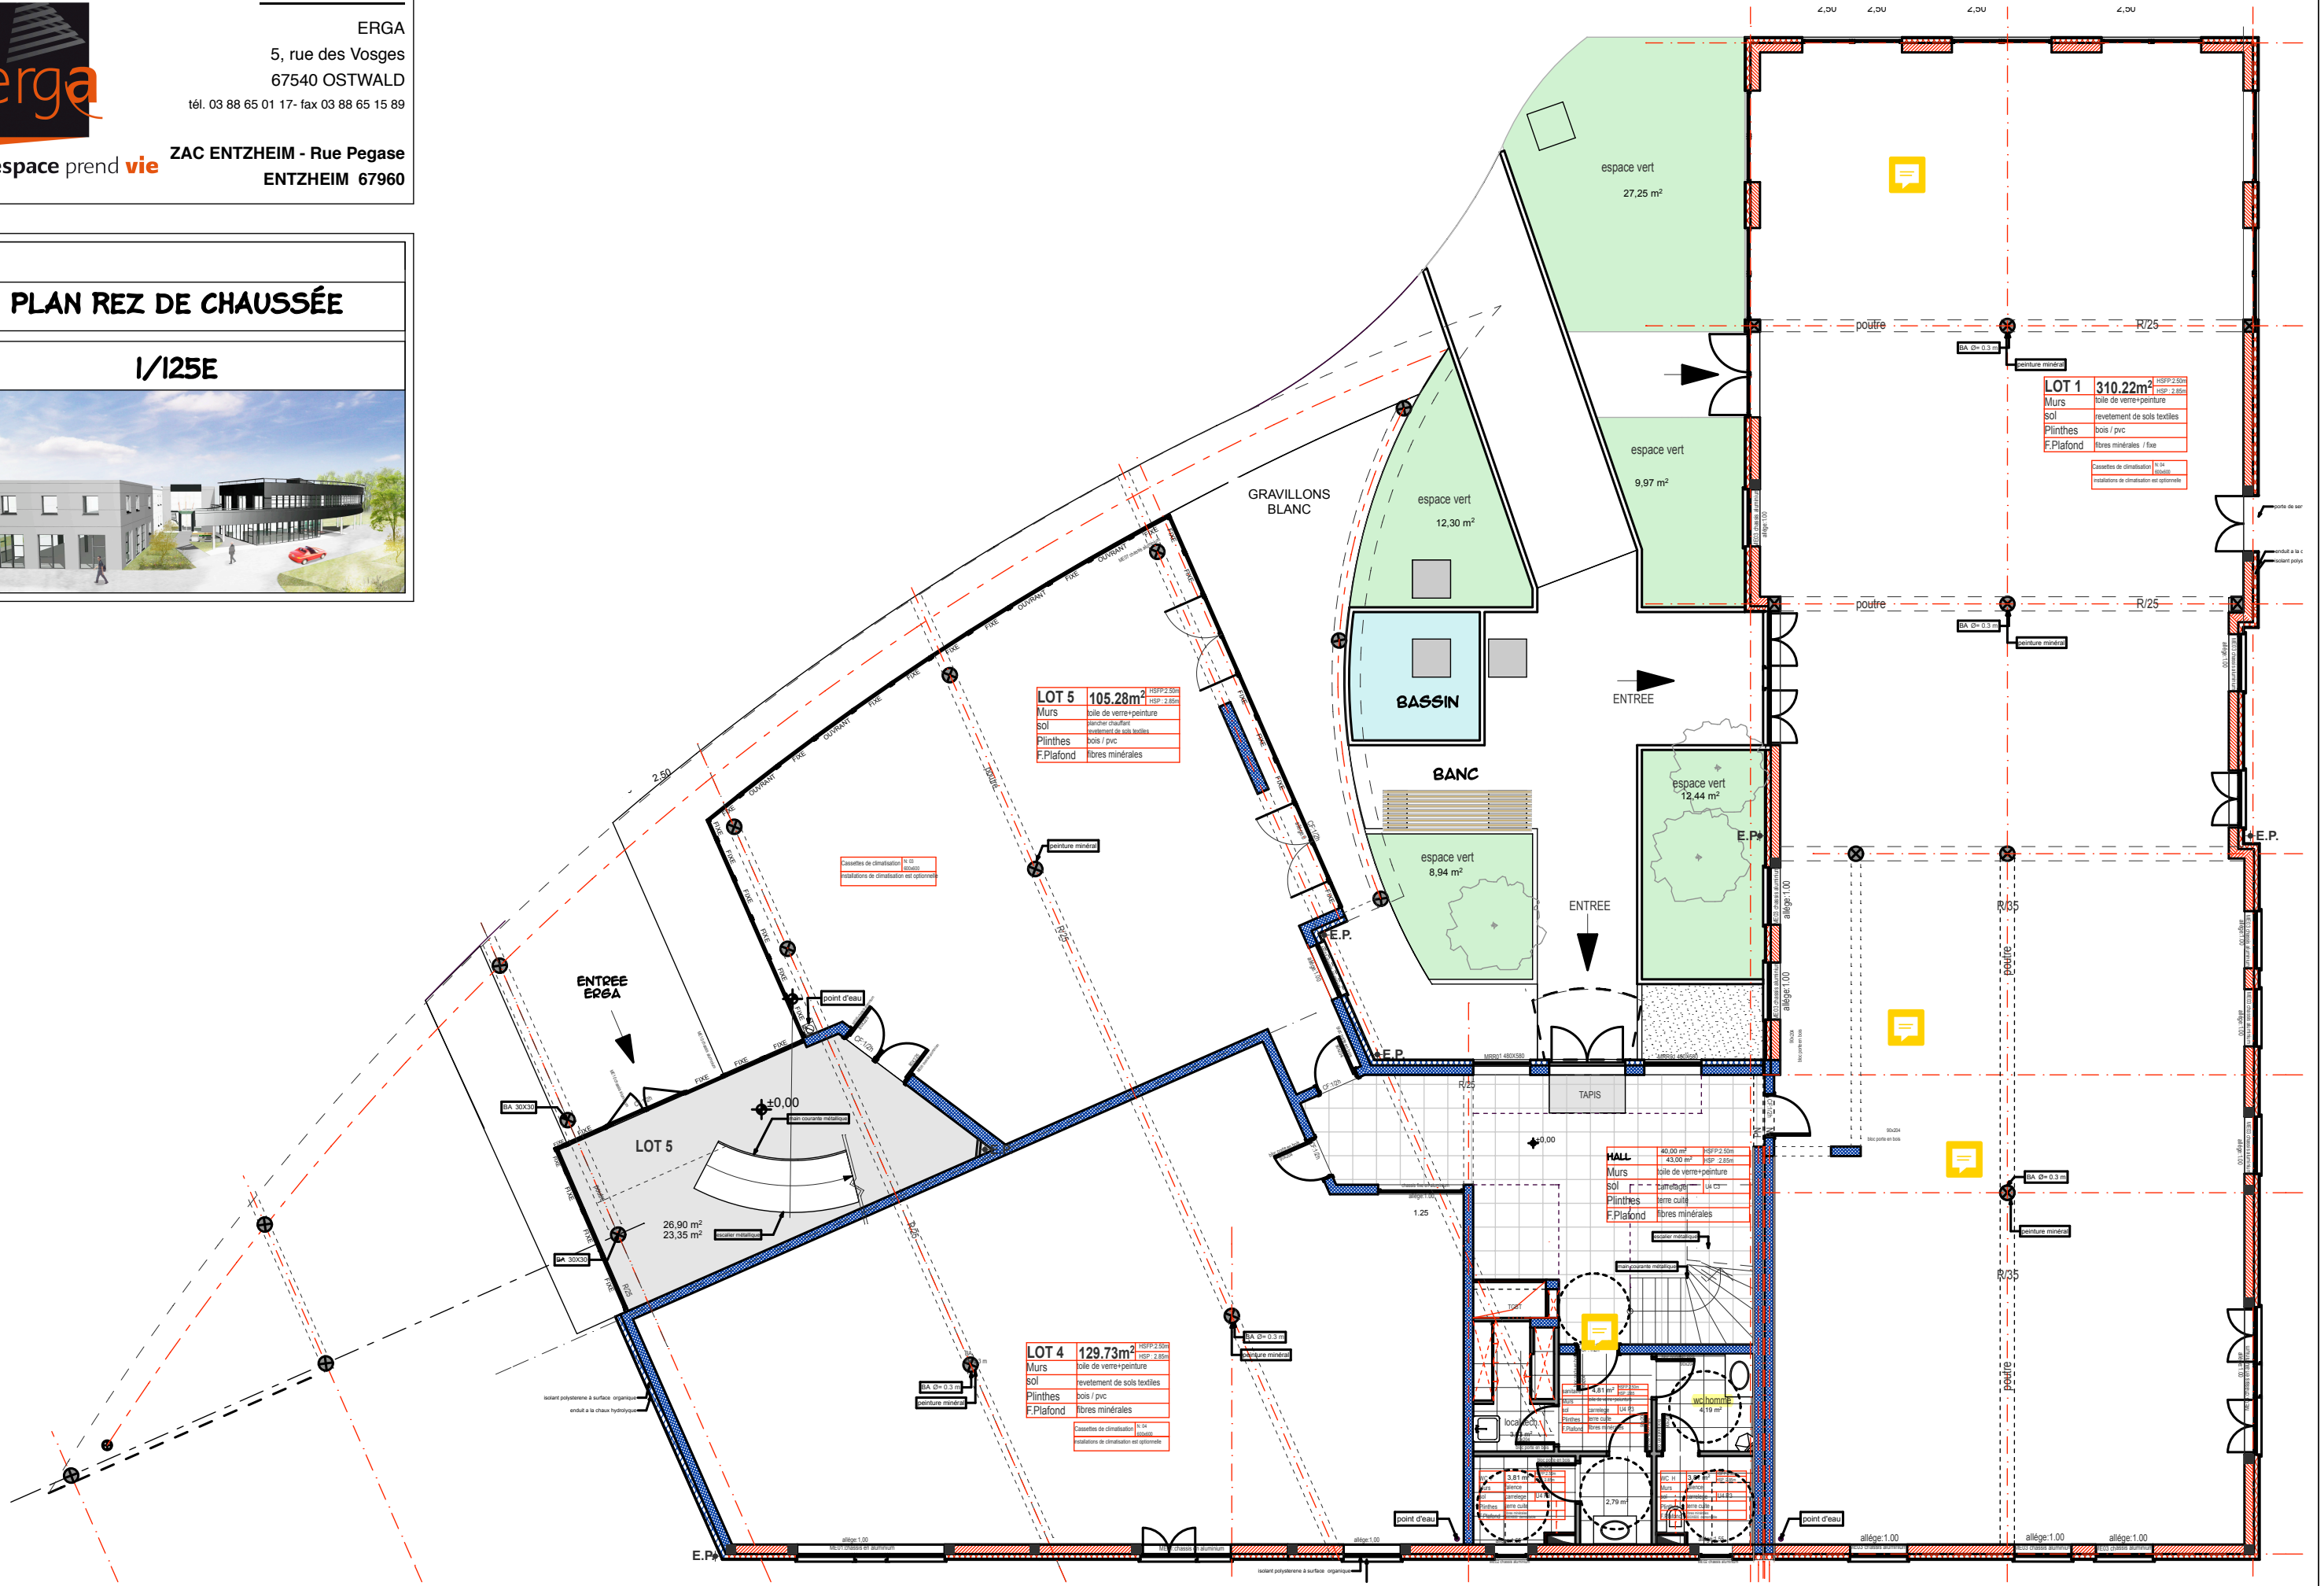

LOT 5 105.28m²

Murs	bois / peinture
Sol	revêtement de sols textiles
Plinthes	bois / pvc
F.Plafond	fibres minérales

LOT 4 129.73m²

Murs	bois / peinture
Sol	revêtement de sols textiles
Plinthes	bois / pvc
F.Plafond	fibres minérales

LOT 1 310.22m²

Murs	bois / peinture
Sol	revêtement de sols textiles
Plinthes	bois / pvc
F.Plafond	fibres minérales / fibre

HALL

Murs	bois / peinture
Sol	carrelage / lixé
Plinthes	bois / pvc
F.Plafond	fibres minérales